

Zukunftsszenario Zentrum Groß Borstel



1. FOKUSRAUM BORSTELER CHAUSSEE - BLICKRICHTUNG NORD WEST



LAGEPLAN 2.BAUPHASE 1:1000




ISOMETRIE 2.BAUPHASE



SCHWARZPLAN 1. BAUPHASE 1:2000



SCHWARZPLAN 2. BAUPHASE 1:2000

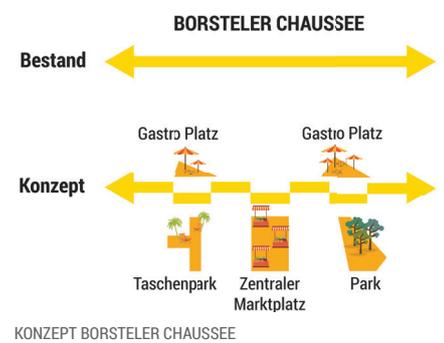

Zukunftsszenario Zentrum Groß Borstel




2. FOKUSRAUM ZENTRALER MARKTPLATZ



AUSSCHNITT ZENTRUM GROSS BORSTEL 1:500



BAULICHE ERGÄNZUNG, BAUMASSEN, FLURSTÜCKE 1:1500

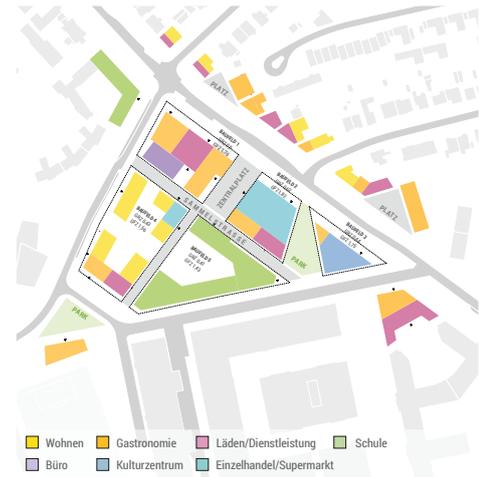

NUTZUNGSVERTEILUNG IM ERDGESCHOSS 1:1500




ANSICHT BORSTELER CHAUSSEE 1:500


Zukunftsszenario Zentrum Groß Borstel




3. FOKUSRAUM PARKANLAGE BRÖDERMANNSWEG

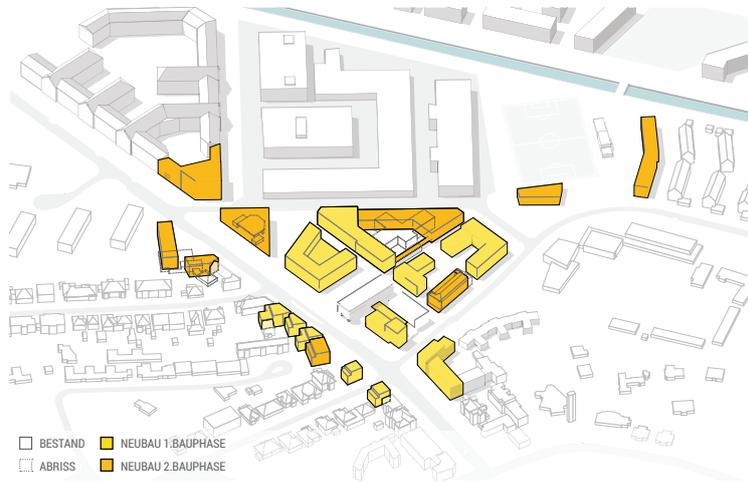


NEUBEBAUUNG 1. UND 2. BAUPHASE

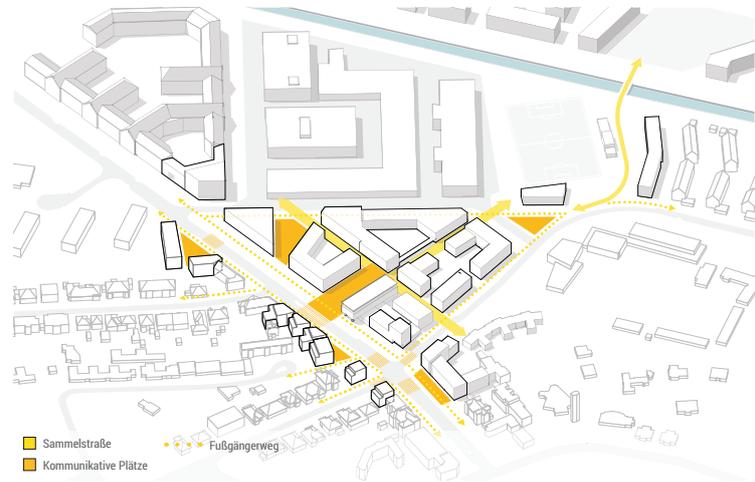


VERNETZUNG, ÖFFENTLICHE RÄUME

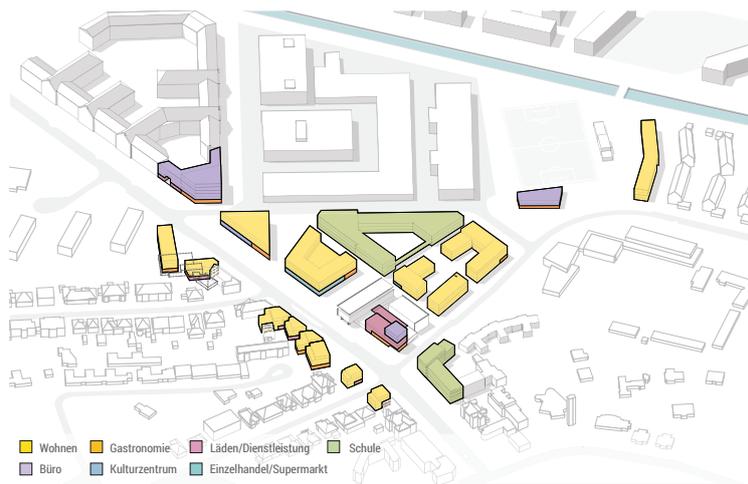

NUTZUNGSVERTEILUNG

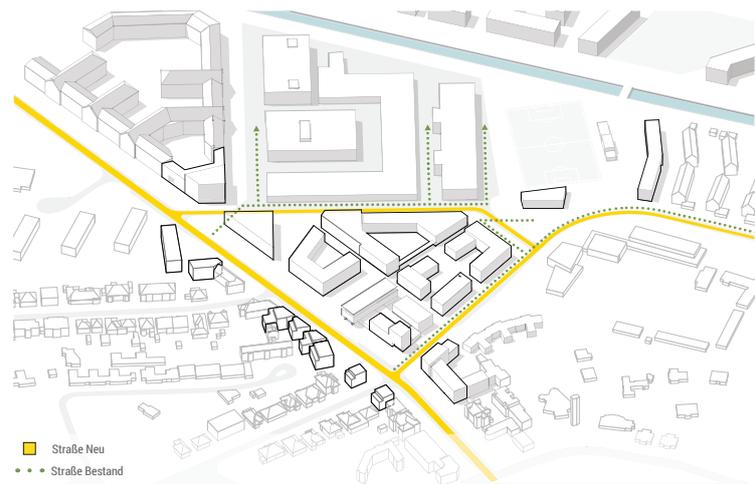

VERKEHRSFÜHRUNG

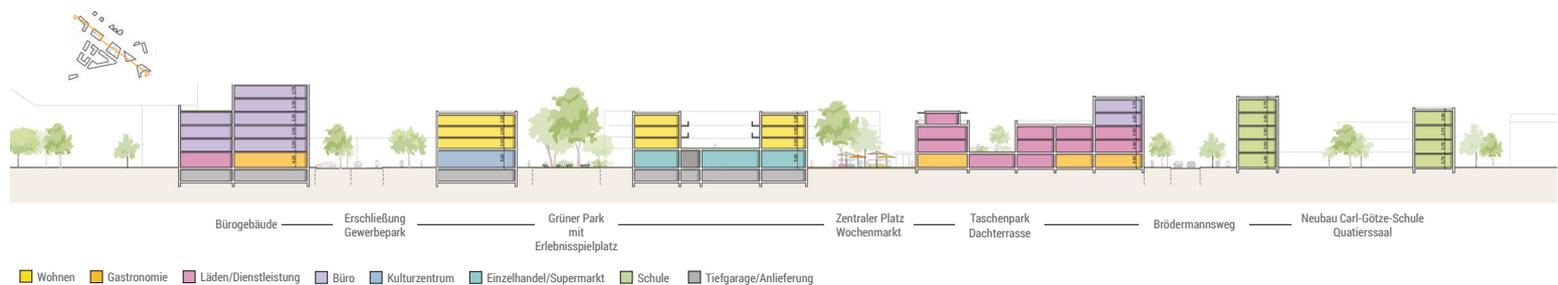

SYSTEMSCHNITT 1:500