

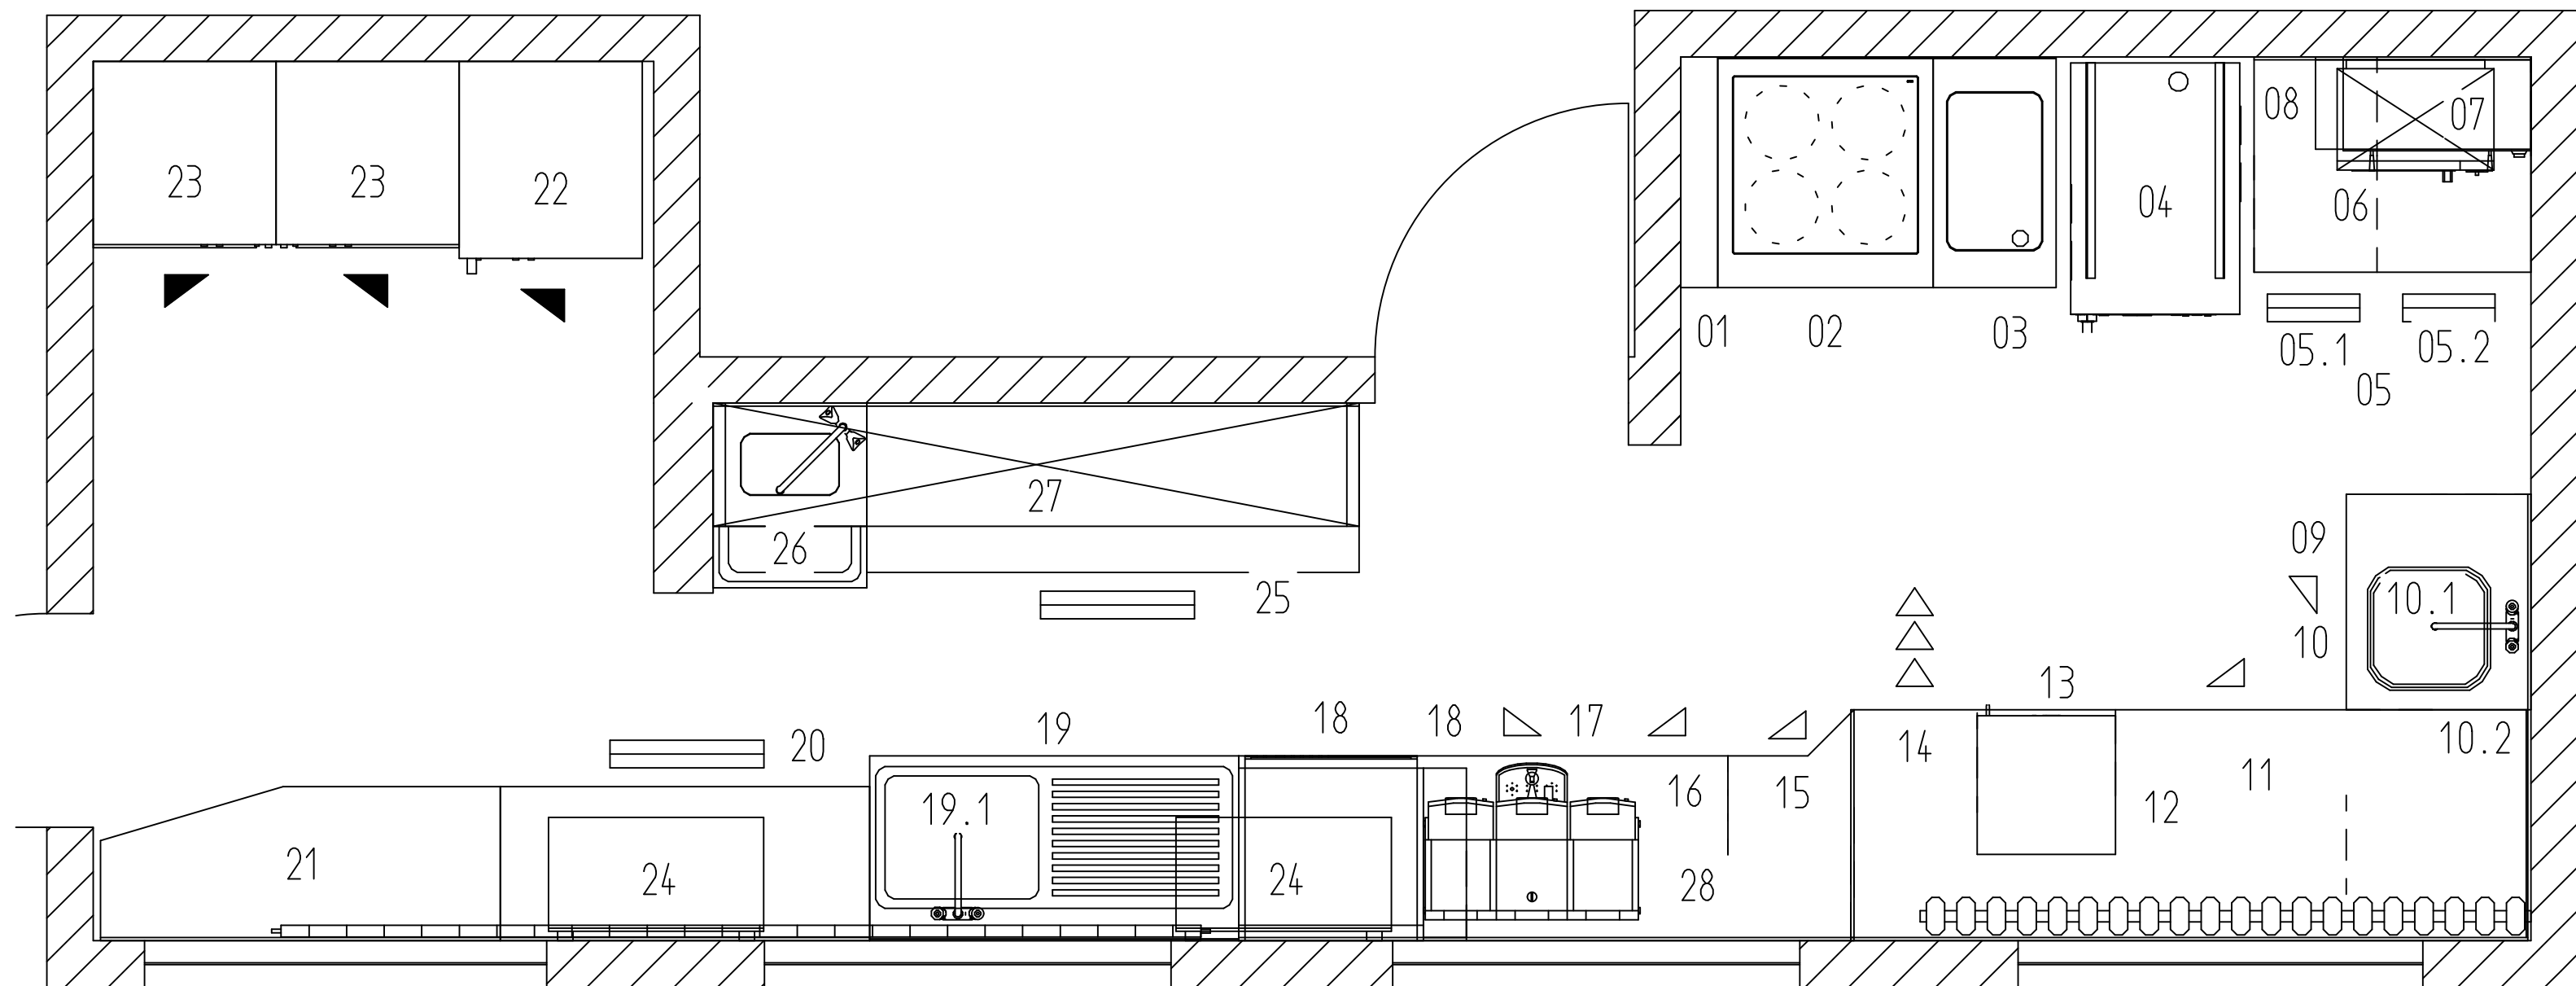
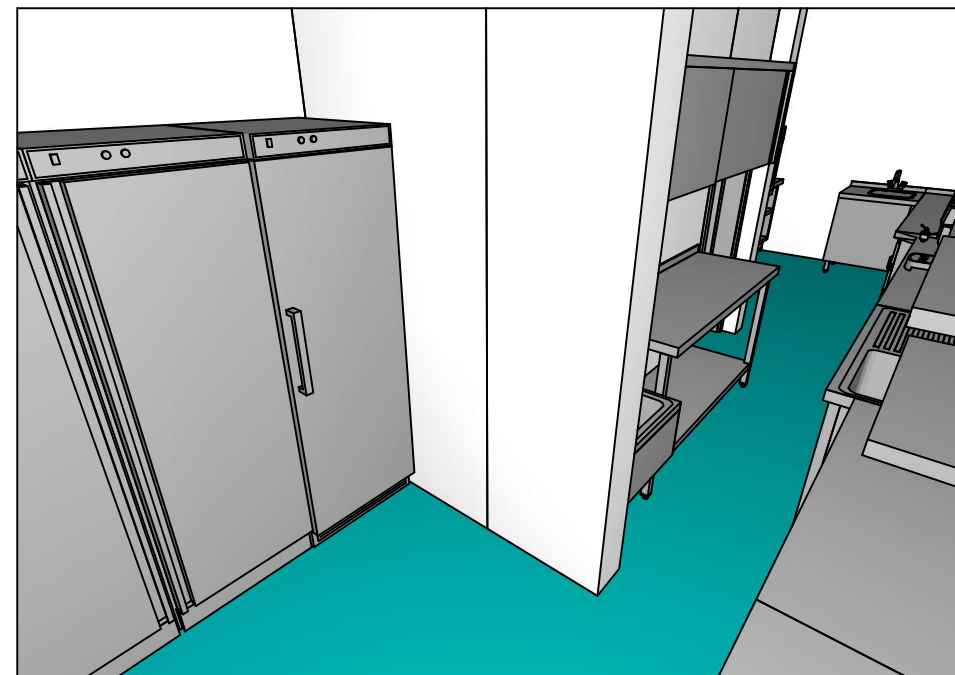


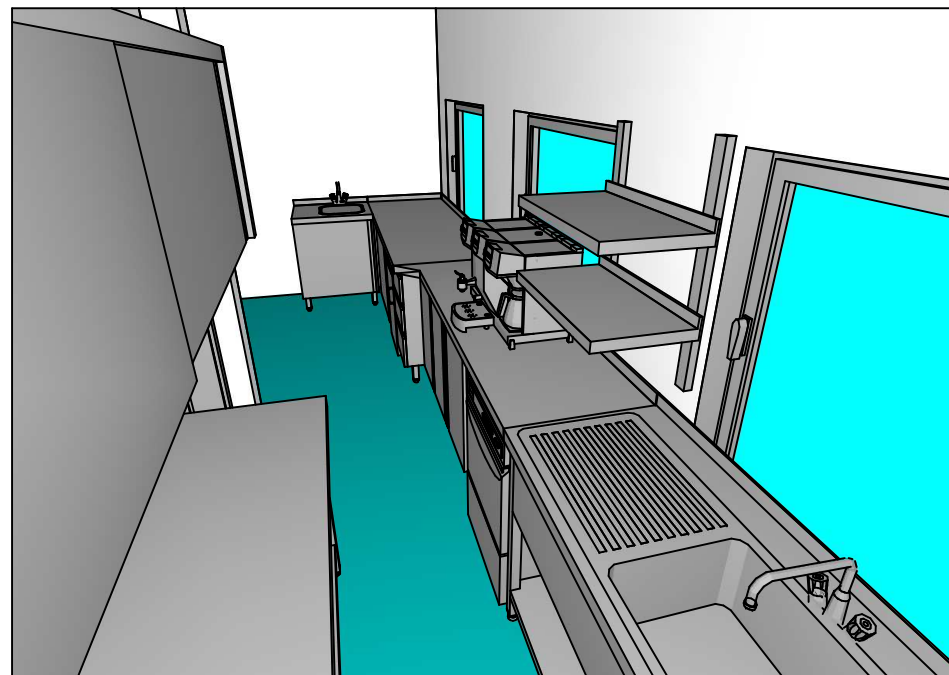

Pos.	Stck	Artikelbezeichnung	Breite	Tiefe	Höhe	Leistung
01	1 Stck	BLENDE	120	750	750	
02	1 Stck	INDUKTIONS-CERANHERD	700	750	900	13,0 kW
03	1 Stck	MULTIBRÄTER	400	750	900	4,5 kW
04	1 Stck	ELEKTRO-KOMBIDÄMPFER				
04	1 Stck	ELEKTRO-KOMBIDÄMPFER	550	815	708	7,8 kW
04.05	1 Stck	UNTERGESTELL MIT BODEN	550	565	850	
04.06	1 Stck	EINHÄNGEGESTELL	450	799	850	
05	1 Stck	ARBEITSSCHRANK	500	700	850	
05.1	1 Stck	ARBEITSSCHRANK	400	700	850	
05.2	1 Stck	TISCHPLATTE	900	700	50	
06	1 Stck	MIKROWELLENHERD	510	360	306	1,5 kW
07	1 Stck	Elektro-Salamander	610	305	280	2,0 kW
08	1 Stck	WANDBORD	700	300	100	
09	1 Stck	ARBEITSSCHRANK	700	600	850	
10	1 Stck	TISCHPLATTE	700	600	50	
10.1	1 Stck	Spülbecken	400	400	250	
10.2	1 Stck	SPÜLTISCHBATTERIE 3/4"	170	283	235	
11	1 Stck	ARBEITSSCHRANK	750	600	850	
12	1 Stck	TISCHPLATTE	2200	750	50	
13	1 Stck	Tellerwärmer	450	450	850	0,8 kW
14	1 Stck	SCHUBLADENBLOCK	400	600	850	
15	1 Stck	ARBEITSSCHRANK	400	600	850	
16	1 Stck	ARBEITSSCHRANK	850	600	850	
17	1 Stck	TISCHPLATTE	2000	750	50	
18	1 Stck	Umkehr-Osmose-Modul	140	550	600	0,1 kW
18	1 Stck	Geschirrspülautomat	600	600	820	9,5 kW
19	1 Stck	SPÜLENABDECKUNG MIT UNTERBAU	1200	600	900	
19.1	1 Stck	SPÜLTISCHBATTERIE 3/4"	170	283	235	
20	1 Stck	ARBEITSTISCH	1200	500	900	
21	1 Stck	ARBEITSTISCH	1300	500	900	
22	1 Stck	Umluft-Gewerbetiefkühlschrank	595	640	1840	0,3 kW
23	1 Stck	Umluft-Gewerbekühlschrank	595	595	1840	0,3 kW
23	1 Stck	Umluft-Gewerbekühlschrank	595	595	1840	0,3 kW
24	2 Stck	WANDBORD MIT 2 ETAGEN	700	400	800	
25	1 Stck	ARBEITSTISCH	1600	550	900	
26	1 Stck	AUSGUSS-HANDWASCH-KOMBINATION	500	600	563	
27	1 Stck	WANDHÄNGESCHRANK	2100	400	550	
28	1 Stck	Büffetkaffeemaschine	705	509	448	6,1 kW

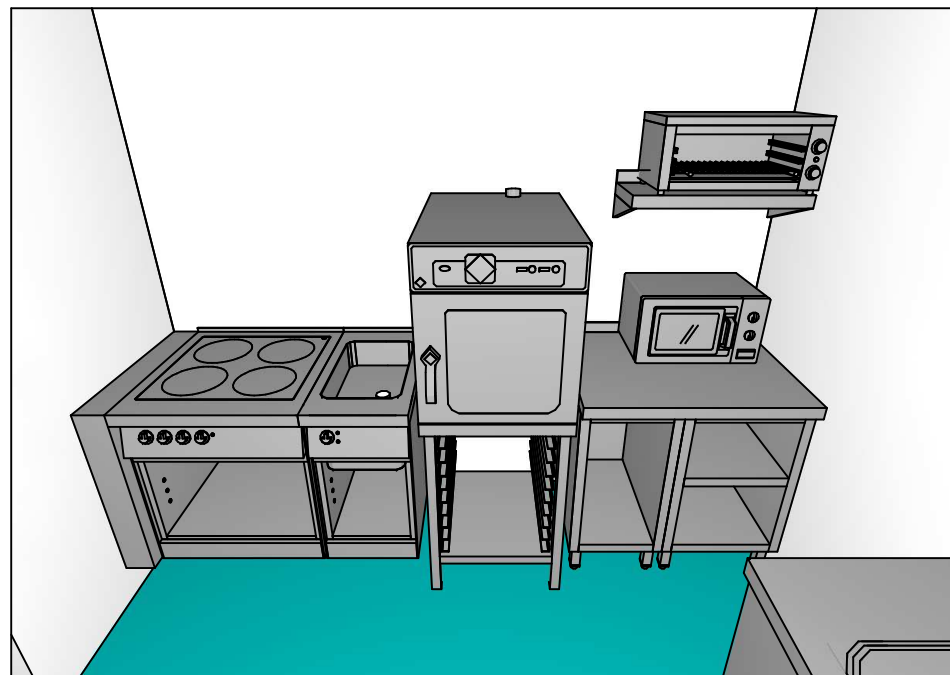

△ Schrank, Auszug	⇌ Schrank, Schiebetür	≡ Schrank, Zwischenboden
◁ Schrank, Flügelür	⇐ Schrank, offen	≡ Tisch, allseitig offen
GN-Schrank	⇌ Värmeschrank	☑ Installationsfach
☑ Aufsatzbord o. Värmestrahler	⇌ Värmeschrank, Flügelür	☑ Backofen, Unterbau
▲ gekühlt, Auszug	◁ gekühlt, Flügelür	☑ neutral, Kipplade
≡ Tisch, allseitig offen, Rostboden		

G

Gottschalk

Großküchentechnik

G

m

b

H

Planung · Beratung · Verkauf · Service

Papenreye 22 – 22453 Hamburg – Tel. 554988-0

Zeichnungs-Nr.
2012-01-0321-2

Maßstab
1:20

Ohne unsere Genehmigung darf diese Zeichnung weder kopiert, vervielfältigt, noch dritten Personen oder Mitbewerbern zugänglich gemacht werden. §§ 17-19 UWG

Gezeichnet
25.05.2012
Bearbeiter
Tim Dvlingen
Handy
040-55498816

Name
Paternoga

Planbezeichnung
Entwurfspannung

Kunde: Stavenhagenhaus

SPS0171