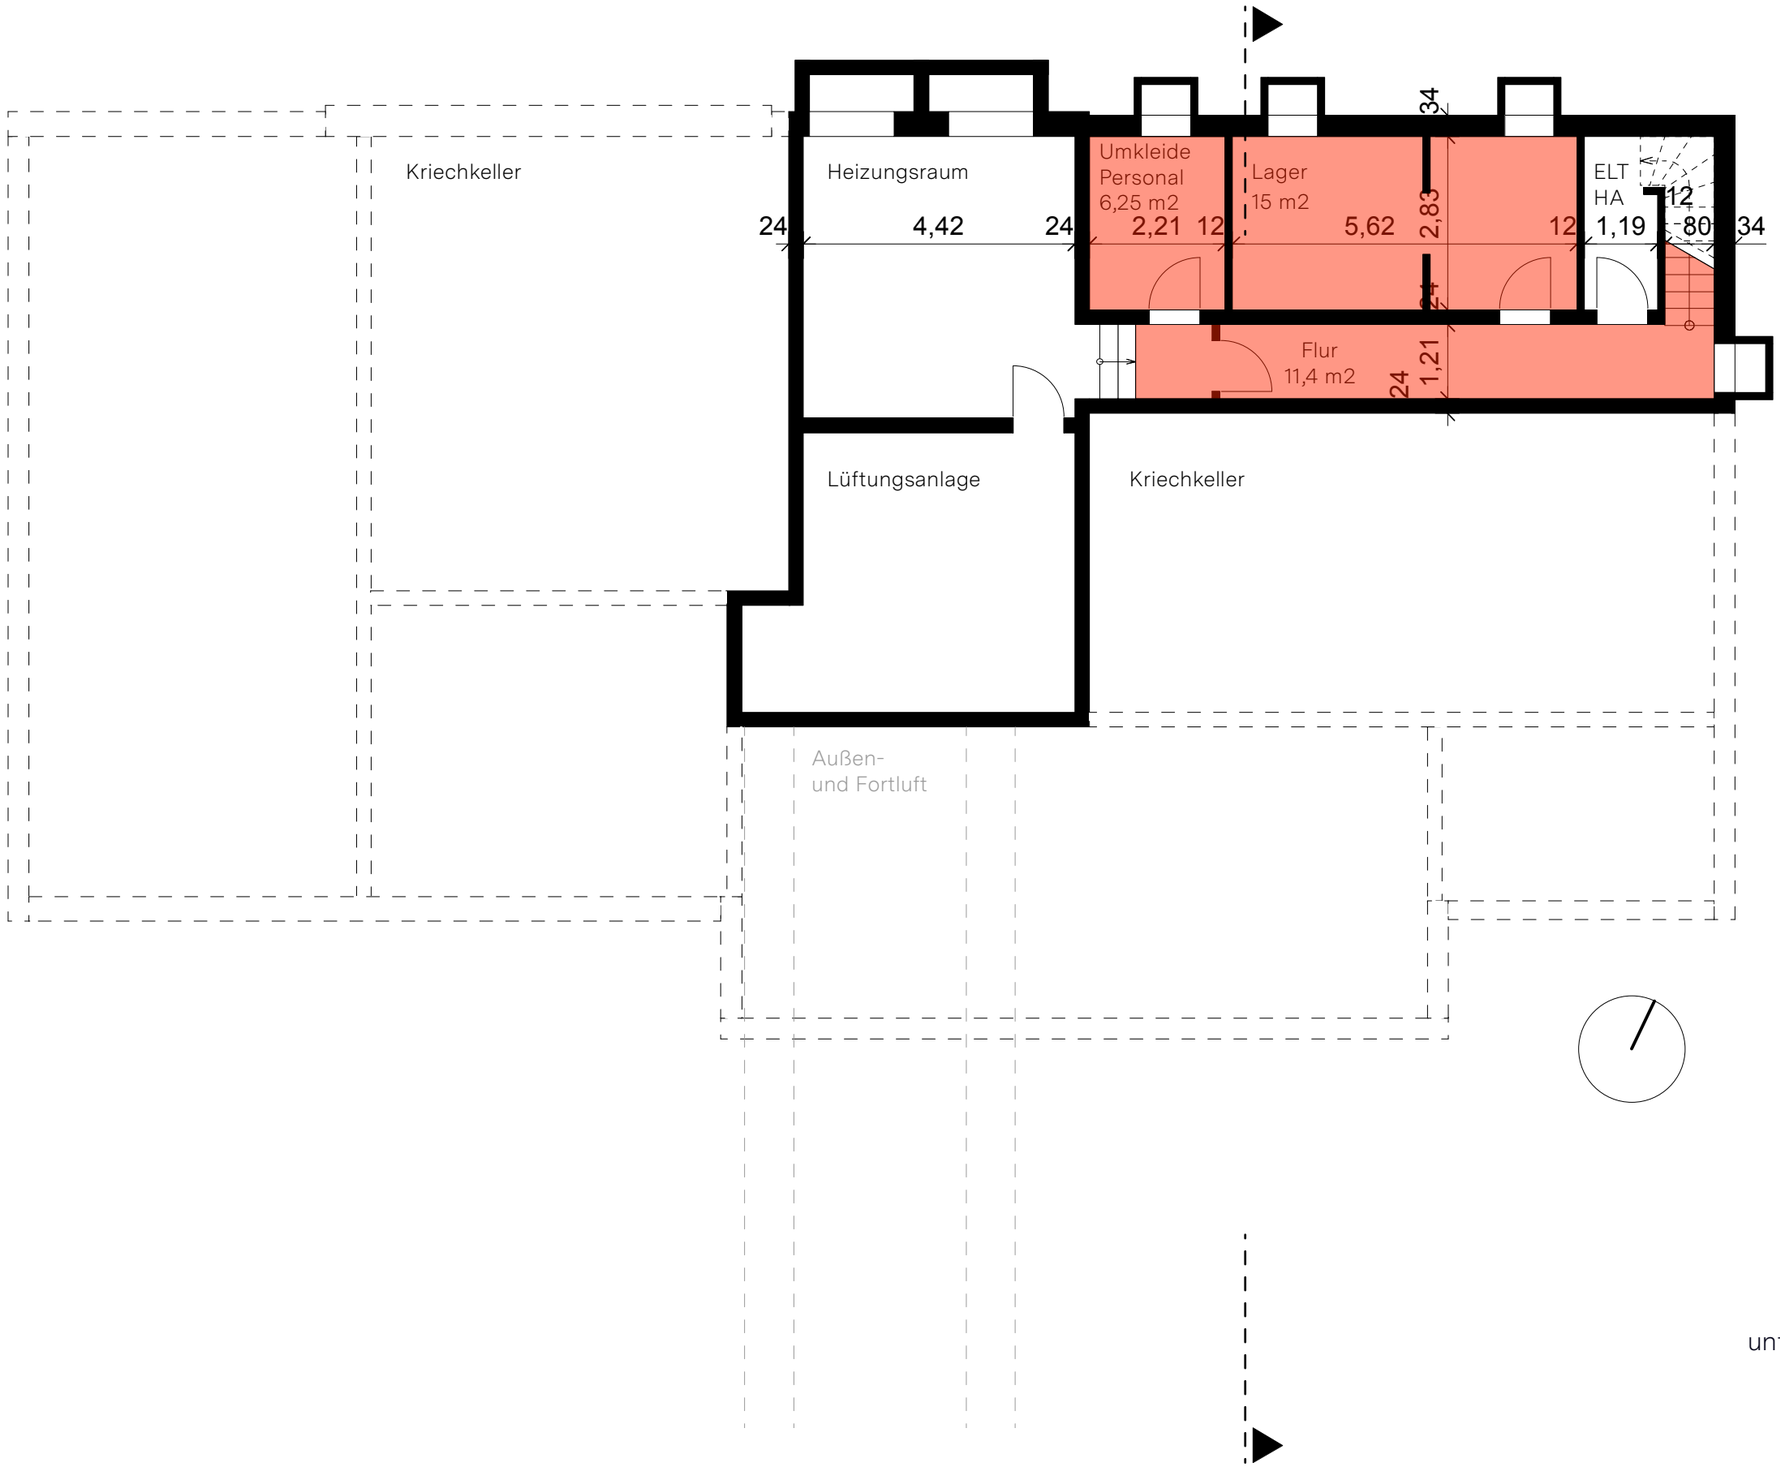

Legende:

Nutzungsänderung

Bauherr:
Freie und Hansestadt Hamburg
Bezirksamt Hamburg-Nord
Kümmellstraße 7
20249 Hamburg

Architekt:
fehlig moshfeghi architekten
neuer Pferdemarkt 32
20359 Hamburg

STAVENHAGENHAUS
Nutzungsänderung für eine
untergeordnete / mitgezogene
gastronomische Nutzung

Grundriss Kellergeschoss
M 1.100 / DIN A 3
04.04.2025