


- Nördlicher Stadteingang**
- gleichberechtigte Neuordnung
 - Protected Bike Lane und Kopenhagener Radweg
 - barrierefreie Fußwege
 - Baumerhalt als Entwurfsgrundlage
 - Stadteintrée durch Neugestaltung Pehmöllers Garten
 - Heranführung des Grünzugs Roggenbuckstiege an den Straßenraum


Legende - Konzept


- Bestand
- konzeptionelle Planung
- Planung Rückenstütze
- Planung abgesenkte Borde
- vorh./ zu fallender/ gepl. Baum
- Fläche Fahrbahn
- Fläche Gehweg
- Fläche Radweg/ Kopenhagener Radweg
- Fläche Protected Bike Lane
- Fläche Kopenhagener Radweg
- Fläche Fahrradparken
- Fläche Parken
- Fläche Grün

nachrichtliche Darstellung folgender Plangrundlagen:

- ALKIS, Quelle: FHH LGV, Stand 2021, Koordinatensystem GK
- LSA Knoten 0770 + 0804, Quelle: LSBG, Stand 2020
- Vermessung, Büro LGV Hamburg, Stand 2021

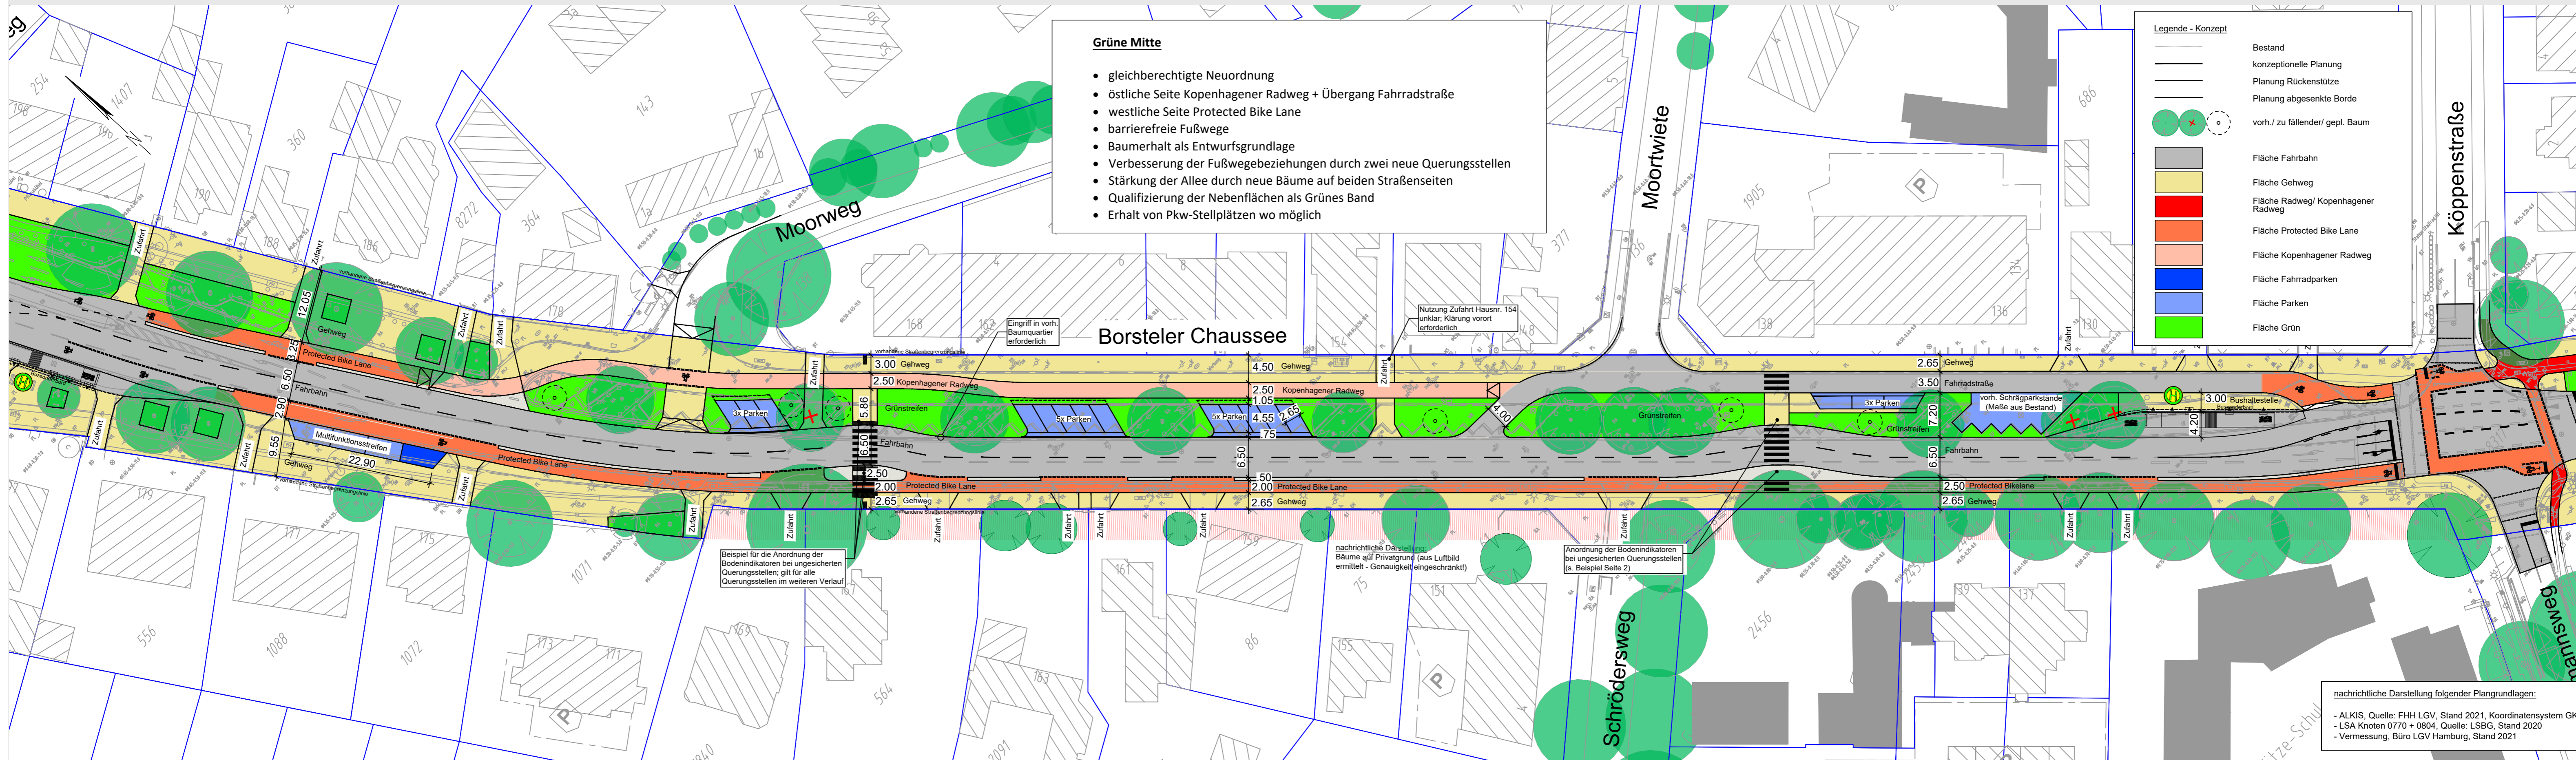

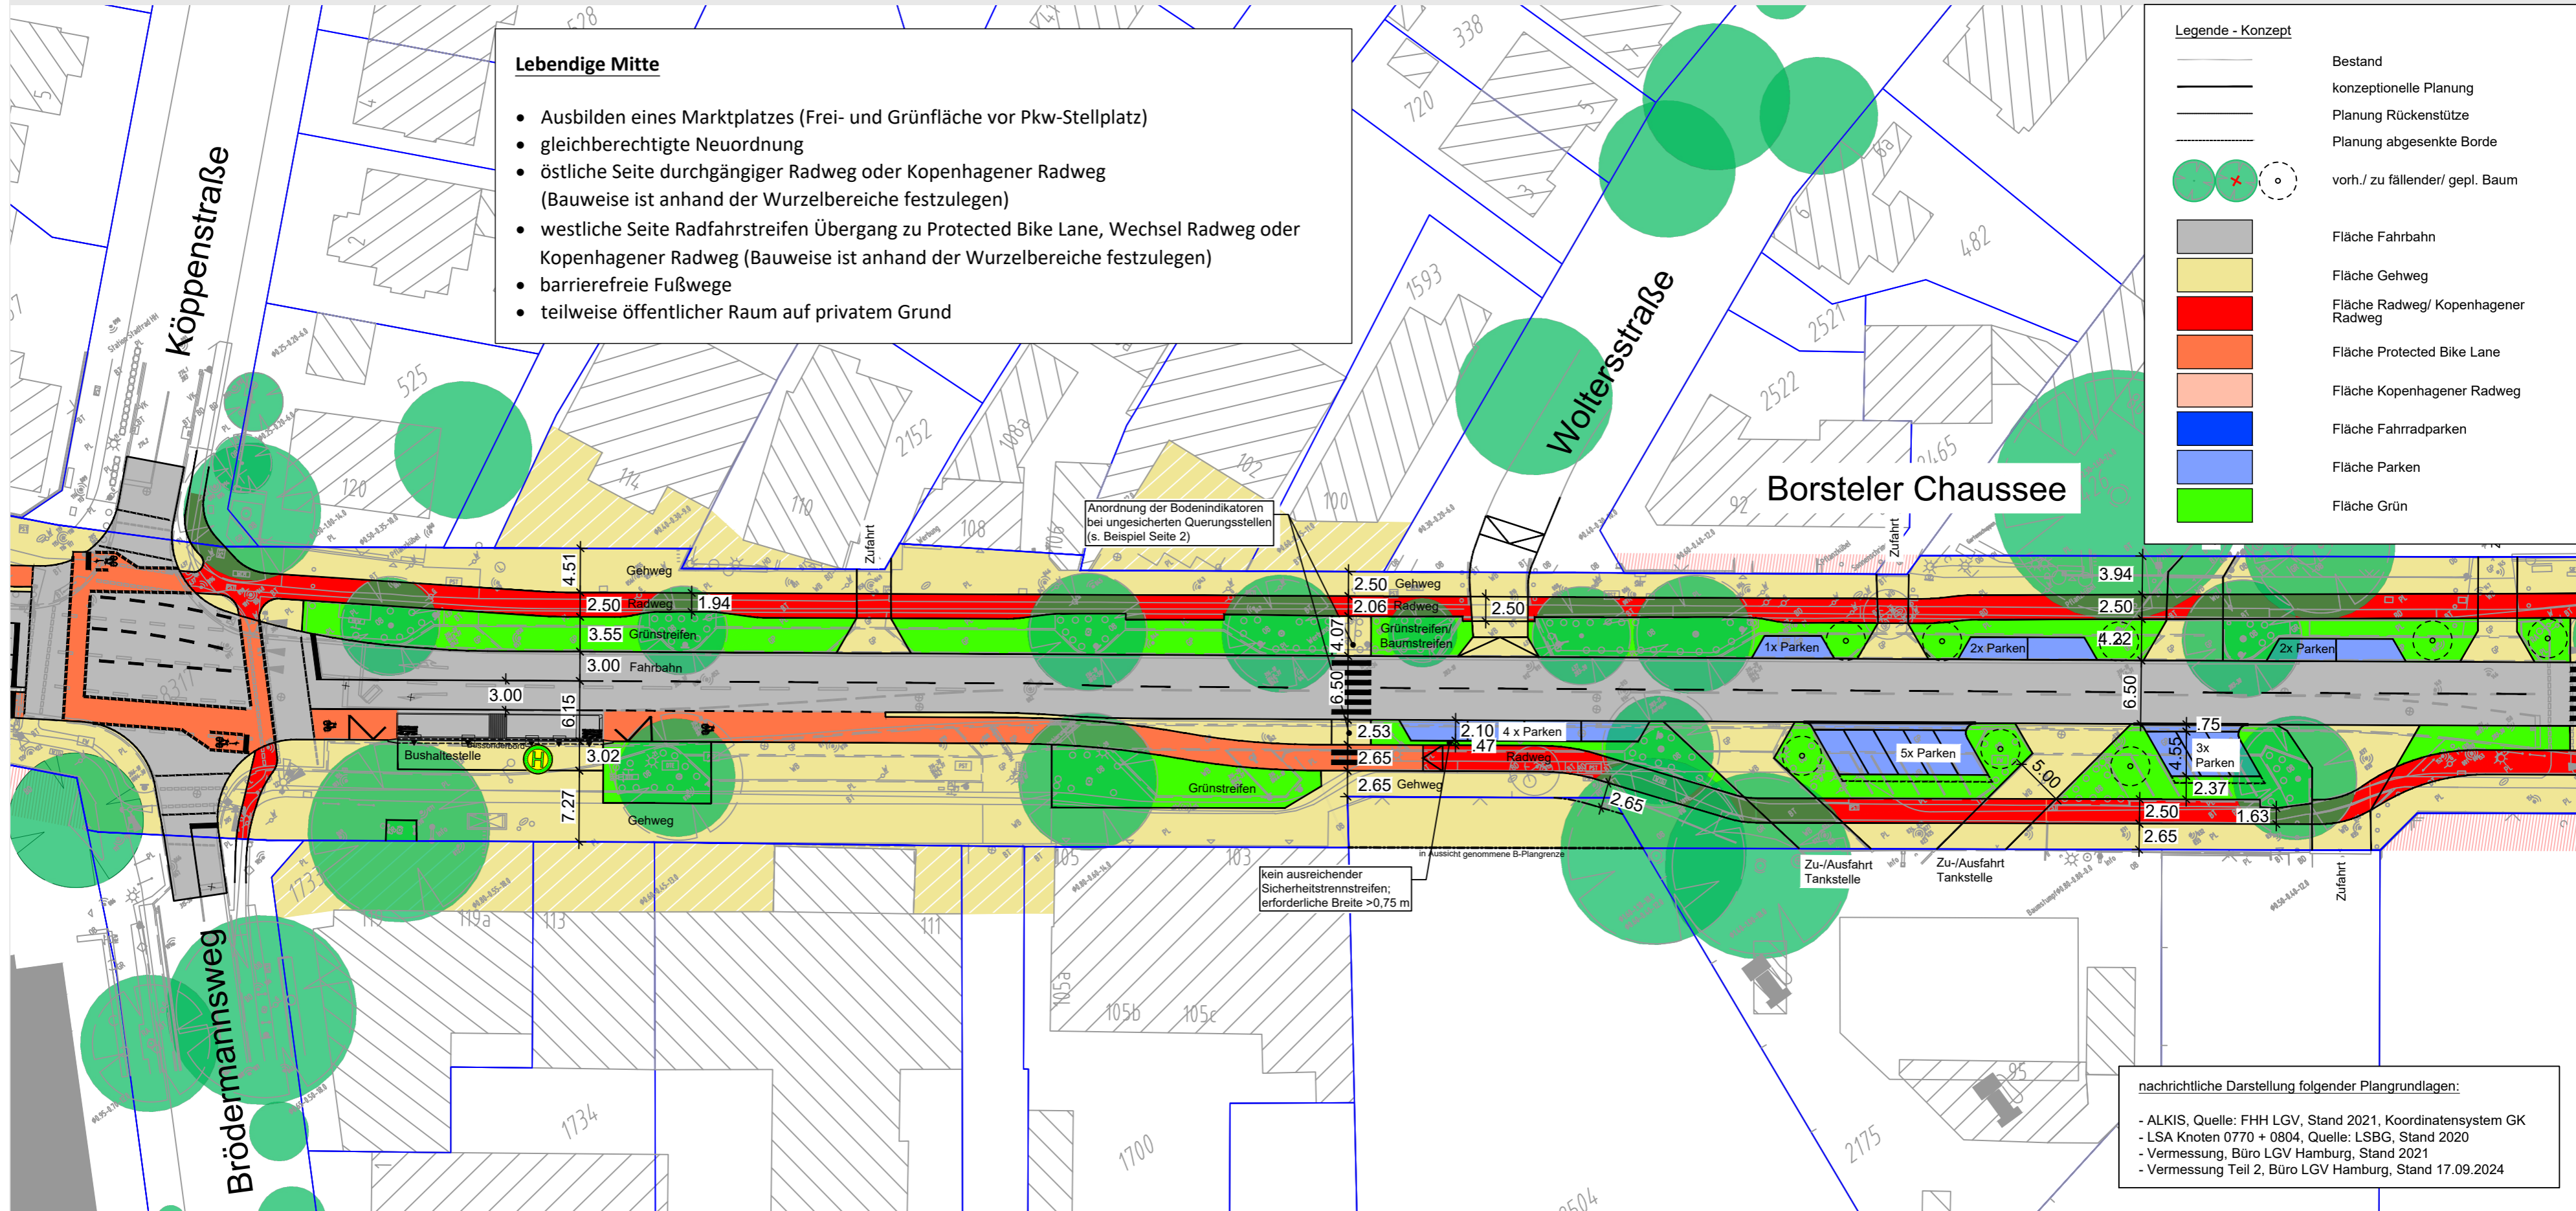

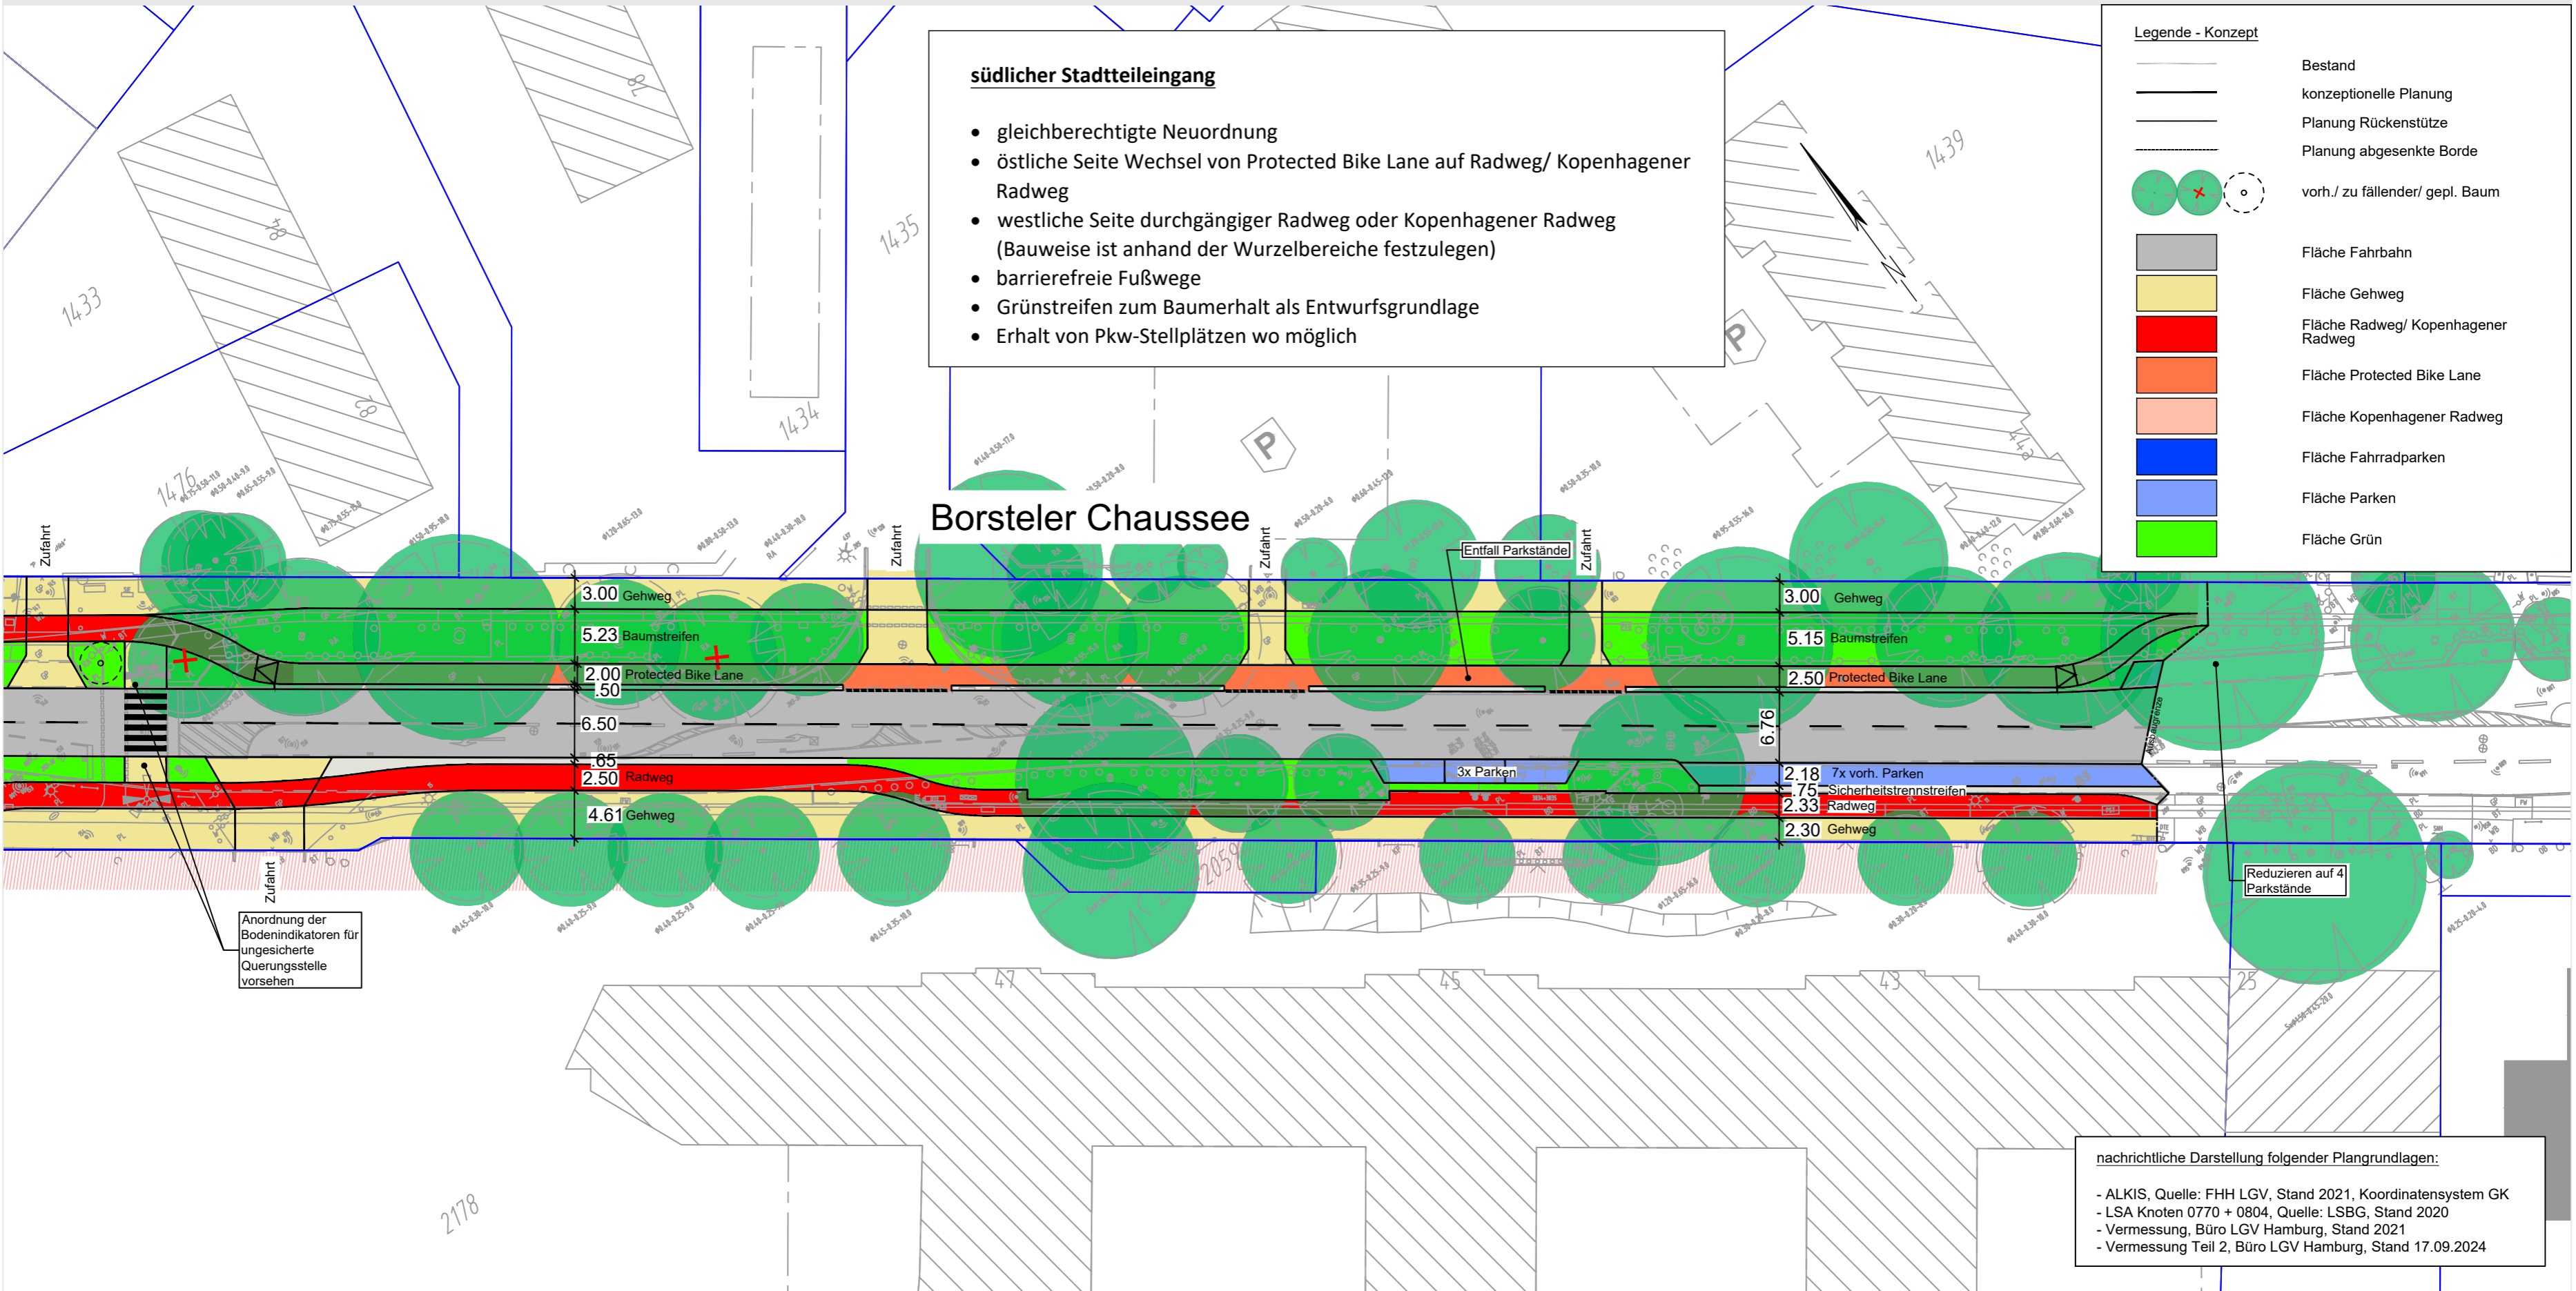

südlicher Stadtteileingang

- gleichberechtigte Neuordnung
- östliche Seite Wechsel von Protected Bike Lane auf Radweg/ Kopenhagener Radweg
- westliche Seite durchgängiger Radweg oder Kopenhagener Radweg (Bauweise ist anhand der Wurzelbereiche festzulegen)
- barrierefreie Fußwege
- Grünstreifen zum Baumerhalt als Entwurfsgrundlage
- Erhalt von Pkw-Stellplätzen wo möglich

Legende - Konzept

| | |
|--|------------------------------------|
| | Bestand |
| | konzeptionelle Planung |
| | Planung Rückenstütze |
| | Planung abgesenkte Borde |
| | vorh./ zu fällender/ gepl. Baum |
| | Fläche Fahrbahn |
| | Fläche Gehweg |
| | Fläche Radweg/ Kopenhagener Radweg |
| | Fläche Protected Bike Lane |
| | Fläche Kopenhagener Radweg |
| | Fläche Fahrradparken |
| | Fläche Parken |
| | Fläche Grün |

Anordnung der Bodenindikatoren für ungesicherte Querungsstelle vorsehen

Entfall Parkstände

Reduzieren auf 4 Parkstände

nachrichtliche Darstellung folgender Plangrundlagen:

- ALKIS, Quelle: FHH LGV, Stand 2021, Koordinatensystem GK
- LSA Knoten 0770 + 0804, Quelle: LSBG, Stand 2020
- Vermessung, Büro LGV Hamburg, Stand 2021
- Vermessung Teil 2, Büro LGV Hamburg, Stand 17.09.2024